


TEGNFORKLARING

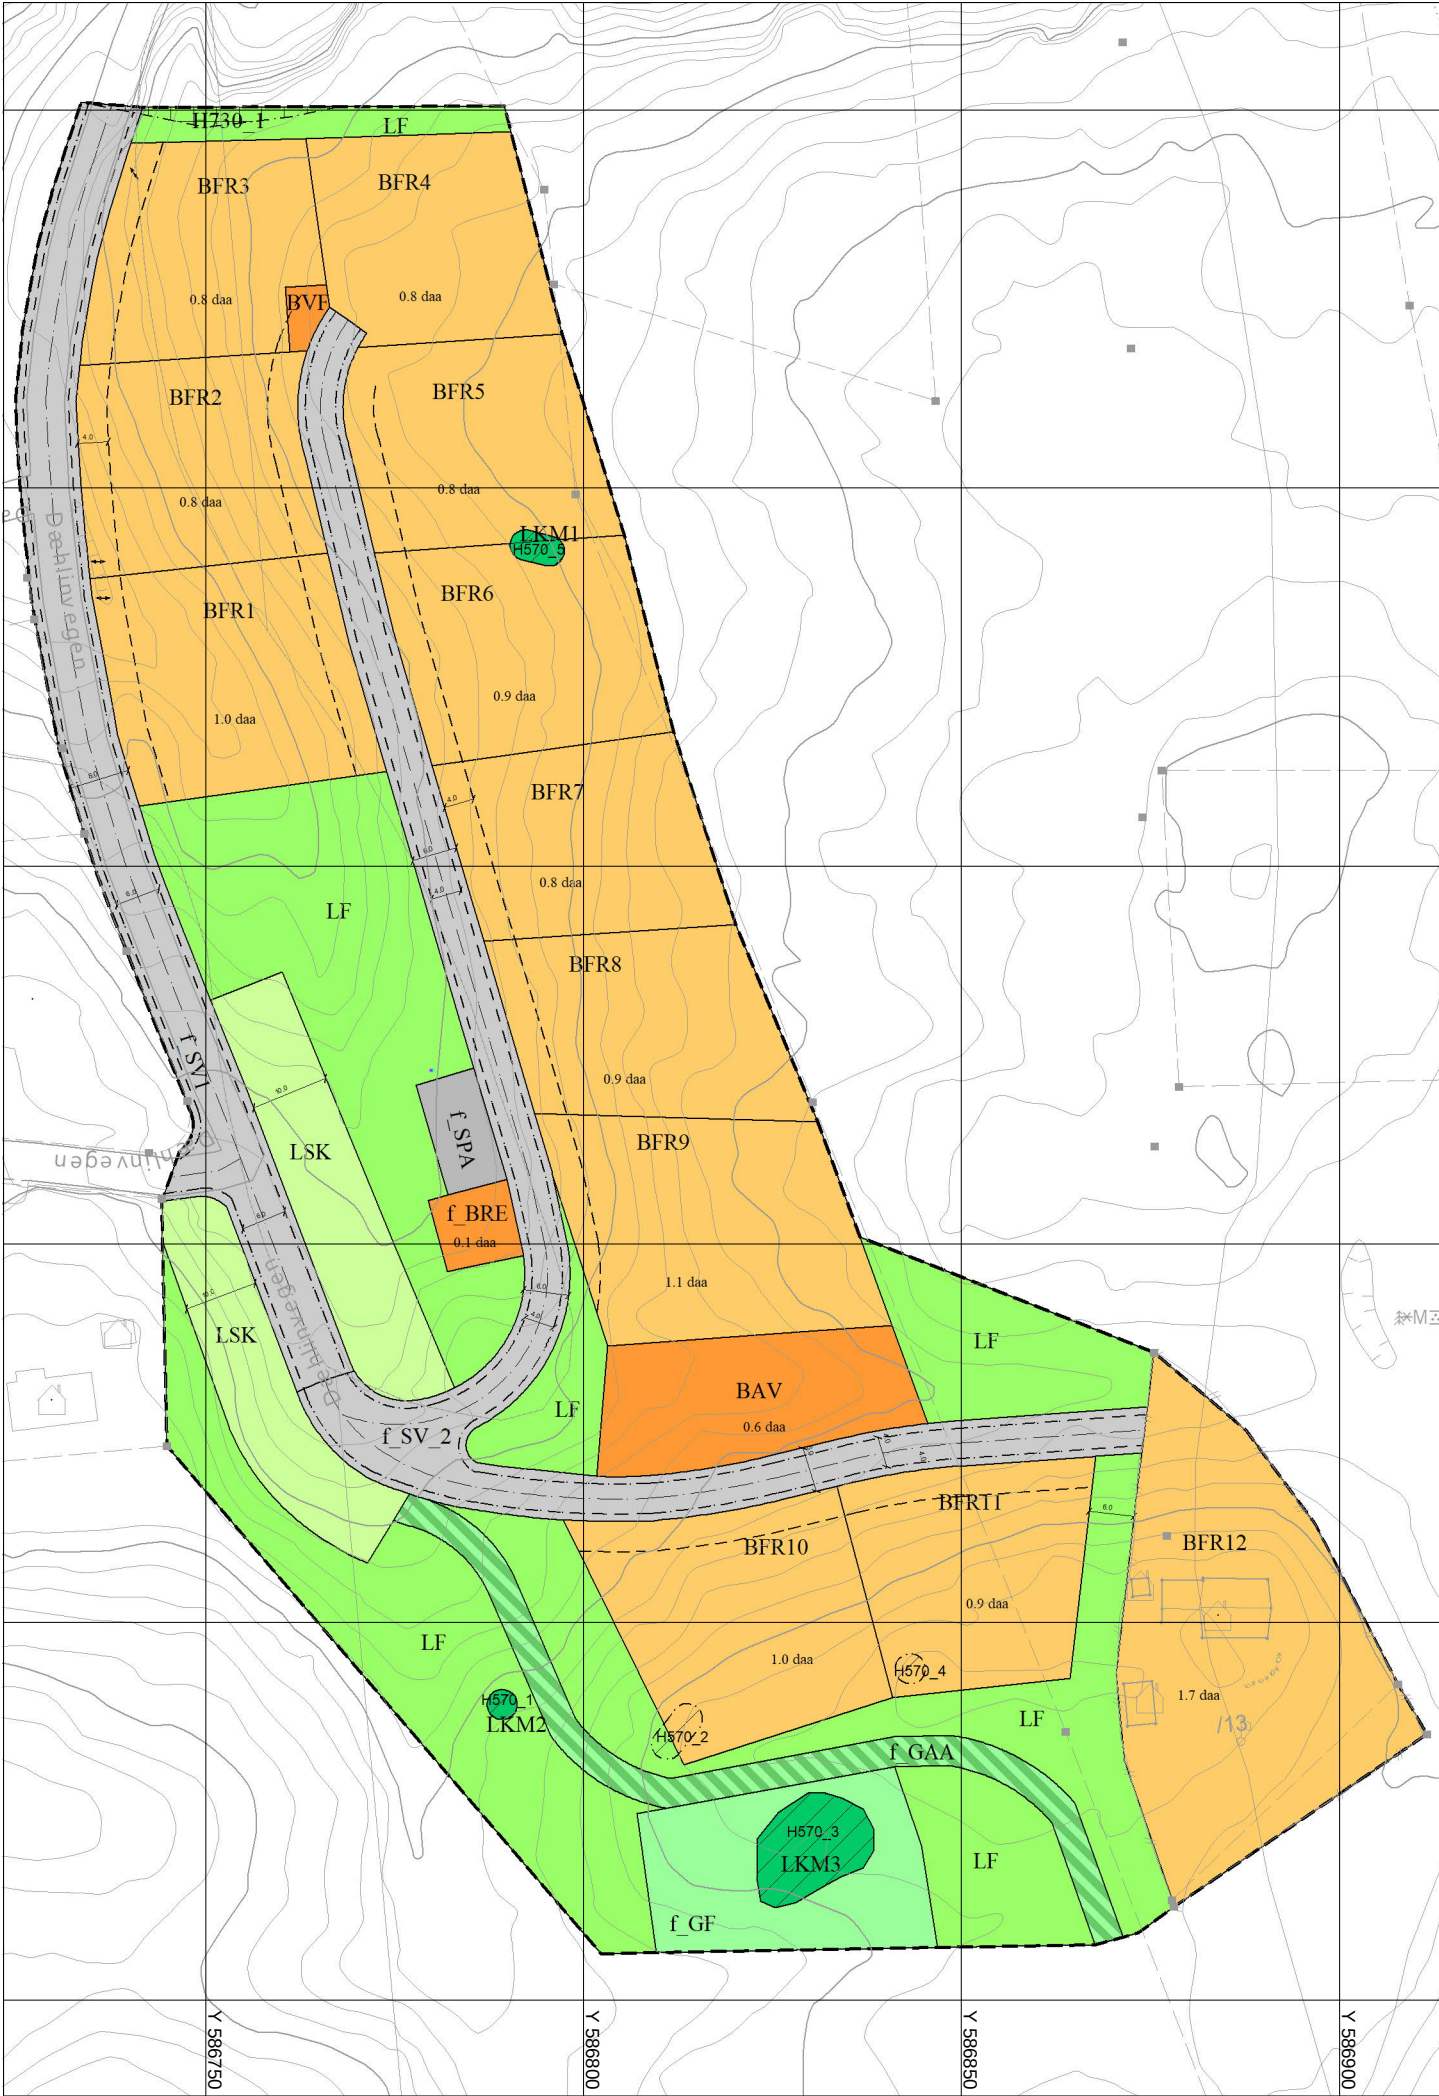

PBL § 12-5 Arealformål i reguleringsplan

§12-5 1.Bebyggelse og anlegg

- BFR** Fritidsbebyggelse (1120)
- BAV** Infiltrasjonsområde for avløps- eller gråvann (1152)
- BVF** Vannforsyningskilde med nedslagsfelt (1541)
- BRE** Renovasjonsanlegg (1550)

§12-5 2.Samferdselsanlegg og teknisk infrastruktur

- f_SV** Veg (2010)
- f_SPA** Parkering (2080)

§12-5 4. Grønnstruktur

- f_GAA** Turveg(3031)/Skiløypetrase(1420) (3900)
- f_GF** Friområde (3040)

§12-5 5.Landbruks-, natur og friluftsområder samt reindrift


- LSK** Skogbruk (5112)
- LF** Friluftsmål (5130)
- LKM** Vern av kulturmiljø eller kulturminne (5600)

Hensynssoner

- H570** Bevaring kulturmiljø

Linjesymboler og punktsymboler

- RpGrense**
- RpFormålGrense**
- Regulert tomtegrense**
- Regulert senterlinje**
- Regulert kant kjørebane**
- Båndlegginggrense nåværende**
- Avkjørsel - både inn og utkjøring (1242)**

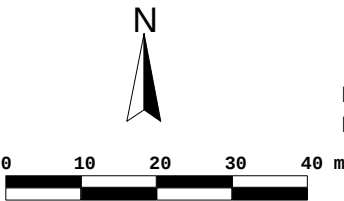

MÅLESTOKK = 1 : 1000
Format A3

Reguleringsplan for LinstadUtsikten

	Lunner kommune	Forslagsstiller: MjøsPlan AS	Offentlig kartgrunnlag: Horisontalt geod. grunnl.: UTM Sone 32 EUREF 89 Høydegrunnlag: NN2000 Dato og kilde: 05.10.2016 Infoland	PlanID.: 20170007	
			Saksnr.:	Dato	Sign.
FORVARSEL / ANNONSE					
1. GANGS BEHANDLING					
OFFENTLIG ETTERSYN					
2. GANGS BEHANDLING					
KOMMUNESTYRET					
KOMMUNESTYRETS VEDTAK					
ANNONSERING					
Revidering					
PLANEN ER UTARBEIDET OG DIGITALISERT AV :  Pb. 6, 2391 MOELV Kastbakkvn. 11, 2390 MOELV TLF.: 62 36 52 98 \ 90 79 84 80			Saksnr.:	Dato:	Sign:
				03.06.2019	HM/HF